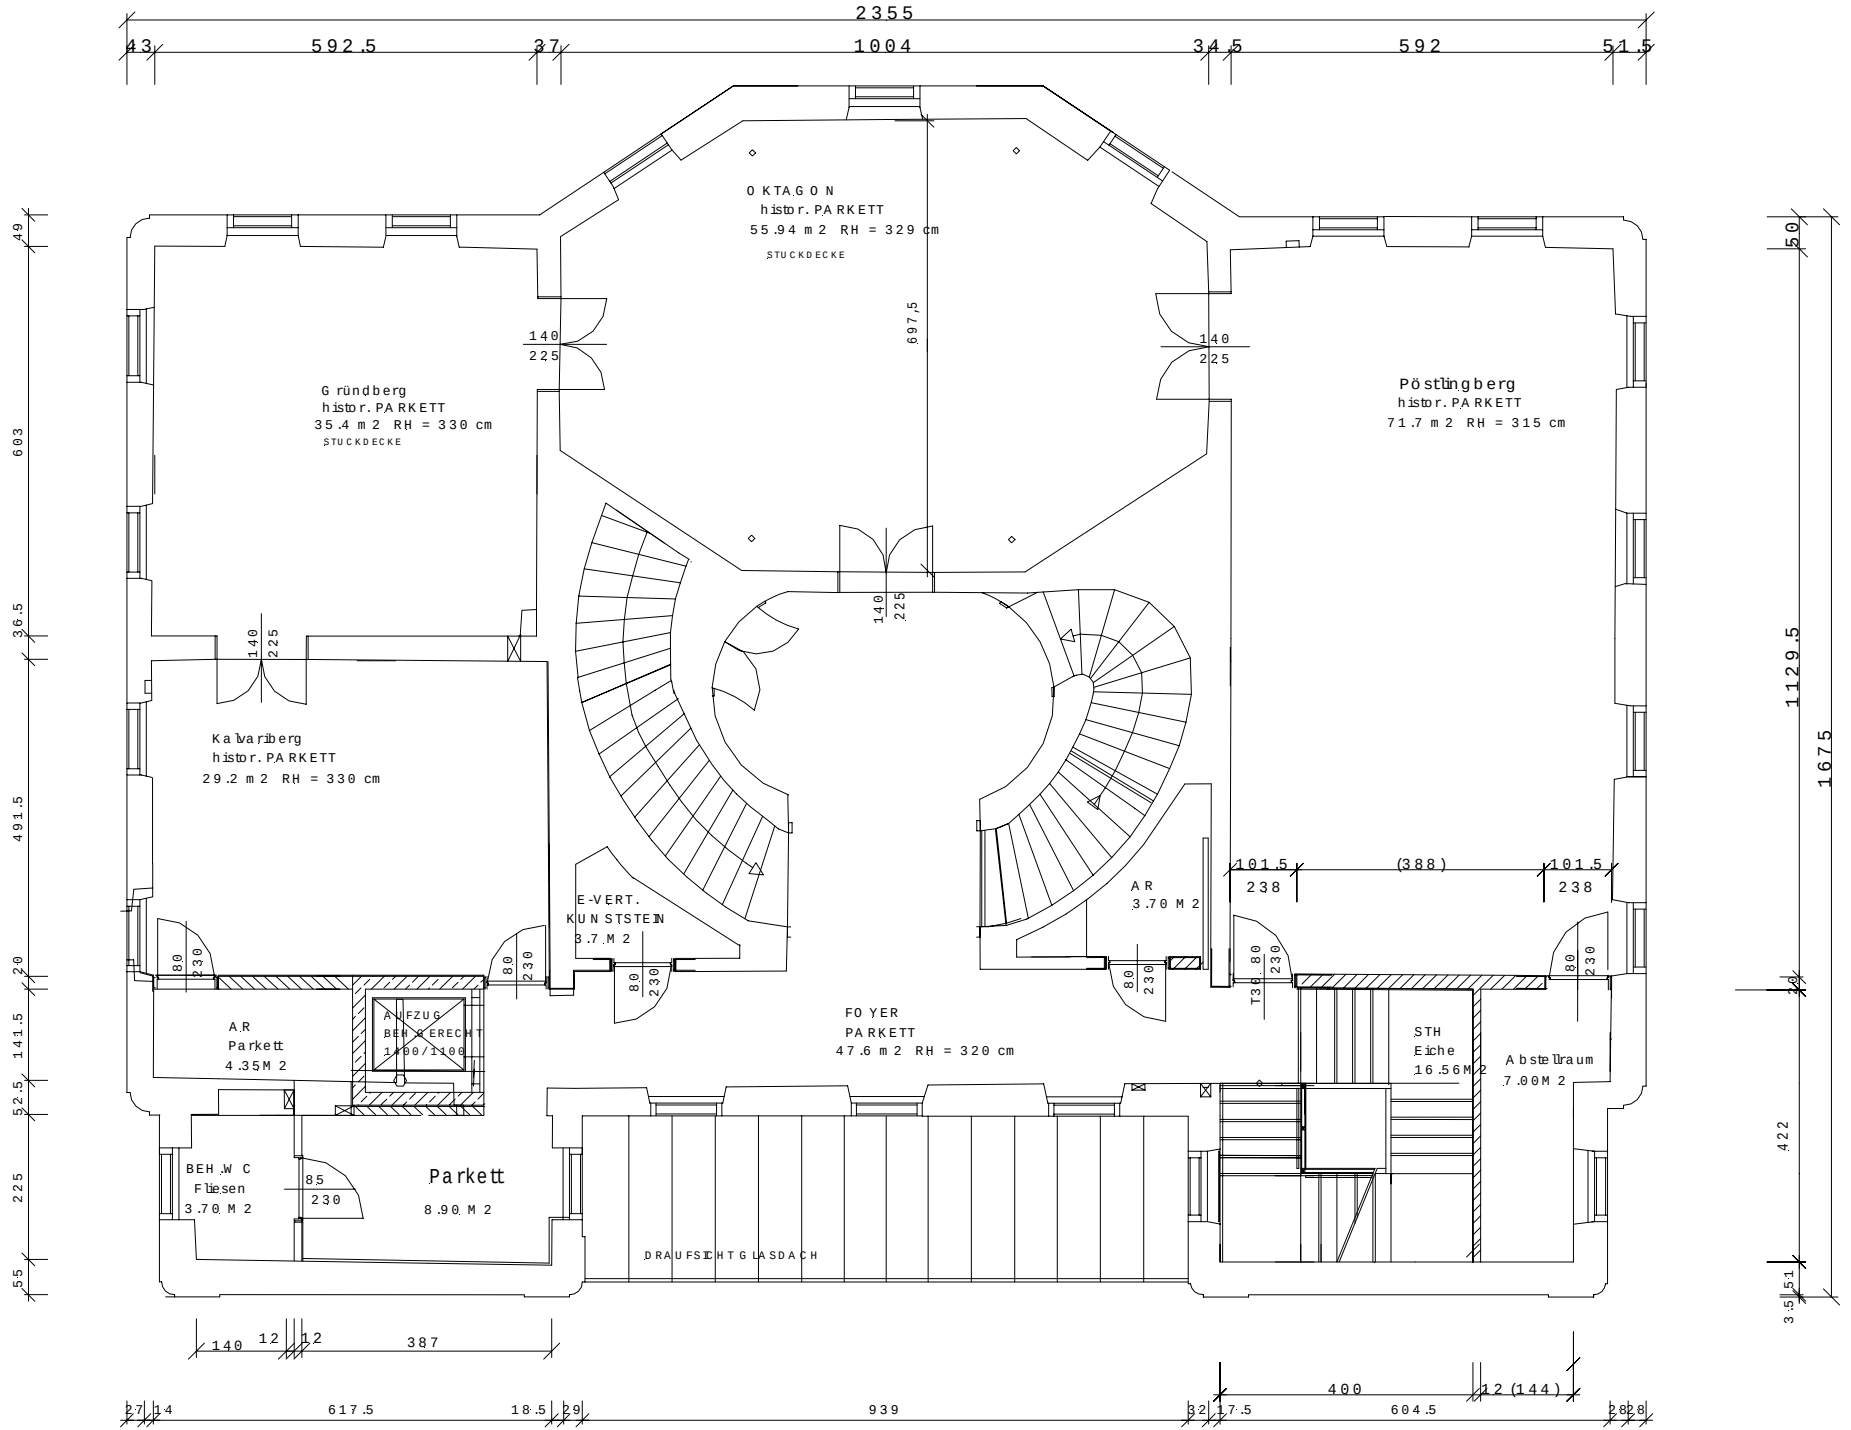

1.0 BERG ESCHOSS