


DESIGN CENTER LINZ - U1 + U2

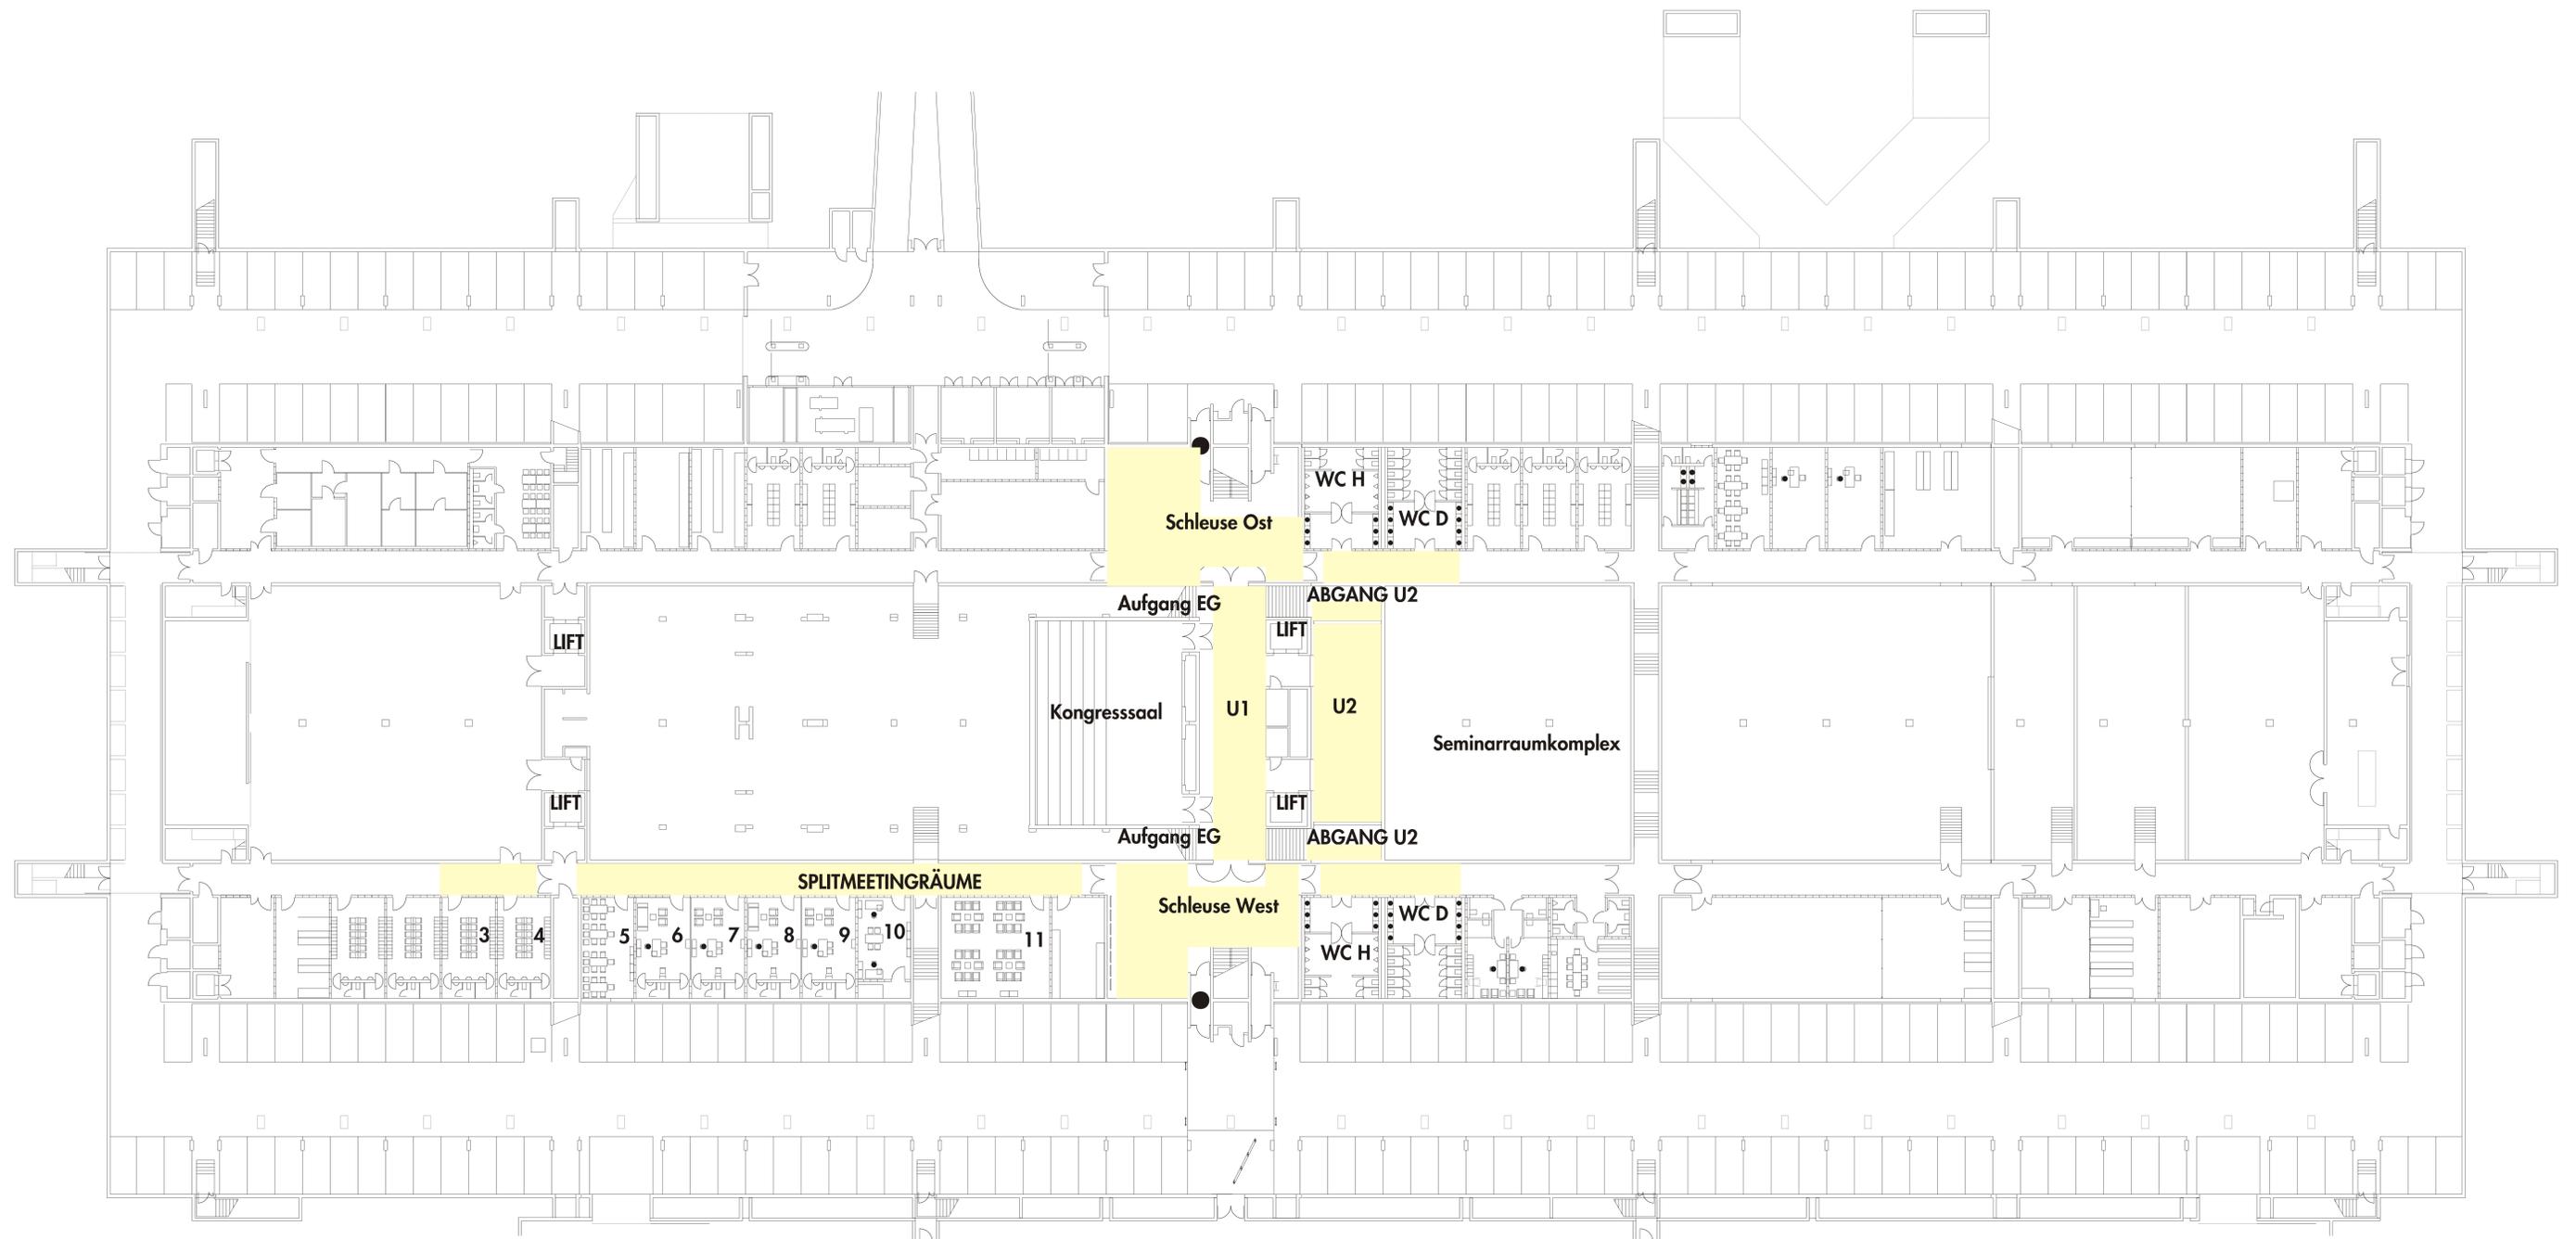

Nur Gelb markierter Bereich
ist für die Gäste zugänglich!